


Légende

- EAU POTABLE**
 - Diamètre < 125mm
 - Diamètre 125 à 200mm
 - Diamètre 200 à 300mm
 - Diamètre > 300mm
- ASSAINISSEMENT**
 - Station épuration - Centre-ville
 - Secteur concerné par la station d'épuration d'Hennebont
 - Secteur concerné par la station d'épuration de Lanester
 - Secteur concerné par la station d'épuration du centre-ville de Caudan
- Chateau d'eau**

ÉLIMINATION DES DÉCHETS

- Dechetterie
- Site ADAOZ :
 - centre de tri des emballages, journaux/magazines,
 - unité de traitement biologique (UTB) par compostage des bio-déchets et stabilisation des déchets ménagers et résiduels,
 - zone de transfert des emballages en verre
 - zone de transfert des déchets non recyclables (encombrants de déchetterie).

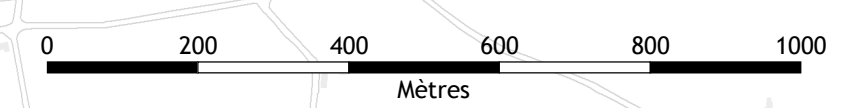

COMMUNE DE CAUDAN
PLAN LOCAL D'URBANISME

VILLE DE CAUDAN
 Département du Morbihan

DOCUMENT GRAPHIQUE ANNEXE (article R.123-14 du CU)
 Schéma des réseaux d'eau, d'assainissement et des systèmes d'élimination des déchets

échelle 1/10.000

PHASE D'APPROBATION
 Vu pour être annexé à la délibération du Conseil Municipal en date du 13 janvier 2014
 Le Maire,
 Gérard FALQUERHO